



II ЭТАЖ

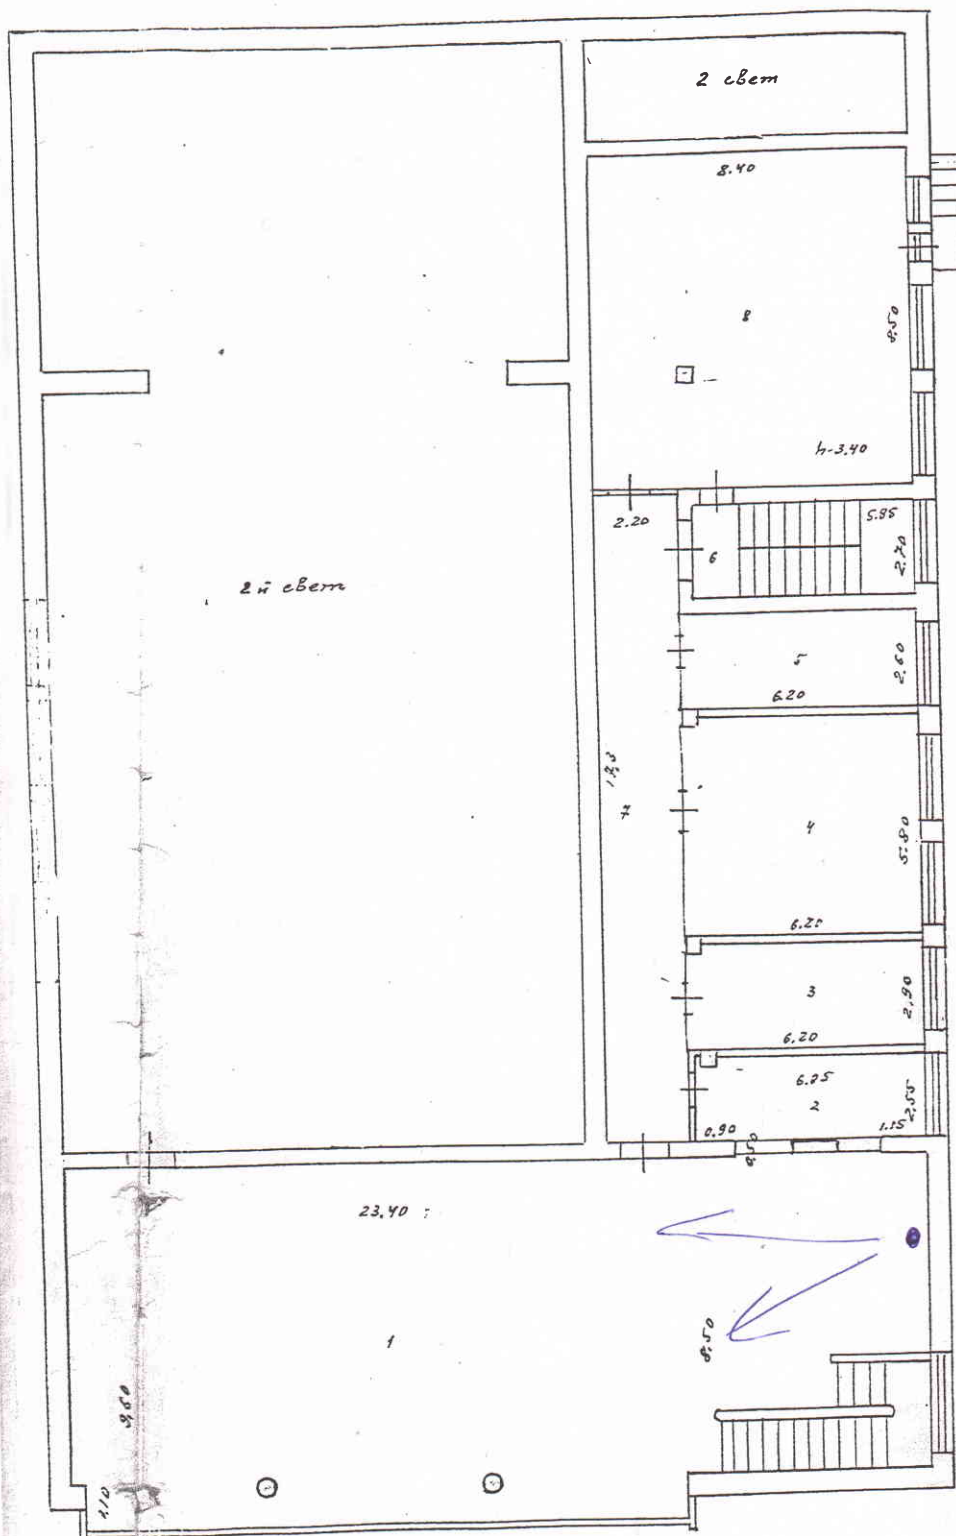

КИНОБУДКА

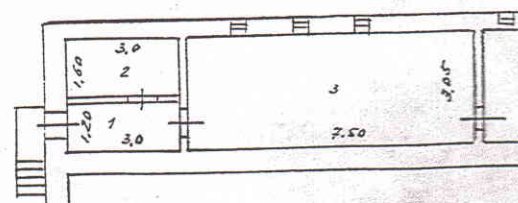

КАМЕРА

ОСТАВЛЕНО ПО СОСТОЯНИЮ
 « 19 июня 2002 г.
 Подпись: *[Signature]*

| | | |
|-------------------|---|------------|
| МЖКХ | Сыктывкарское БТИ | РСФСР |
| | позтажний план дома культуры по ул. Я. Каликовой с. Сошльгорга | М 1:200 |
| номера 1976 г. | Техник Эксперт Пинаева Г.Ч. Зубов | |